


Conform Aviz favorabil al Directiei pentru Cultura a Municipiului Bucuresti, nr. 999 din 12.03.2018  
 Conform Aviz nr.86/MFP/02.03.2018, Cabinet Ministru Culturii si Identitatii Nationale, nr.1444 din 05.03.2018

CATEG. DE IMPORTANȚĂ: C (normala) conf. HG 766/1997- conf. HG 766/97  
 CLASA DE IMPORTANȚĂ: - conf. P 100/2006 și STAS 10100/0-00  
 RISC DE INCENDIU: MIC - conf. P 118/99  
 GRADUL DE REZISTENȚĂ LA FOC: I - conf. P 118/99  
 CATEG. DE PERICOL DE INCENDIU: - conf. P 118/99

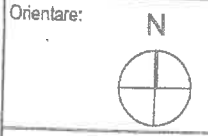

Titlu Proiect:  
**AMPLASAREA UNUI MONUMENT DE FOR PUBLIC "IN MEMORIA POLITISTILOR RUTIERI CAZUTI LA DATORIE"**

Adresa:  
**Calea Victoriei, nr. 19, sector 3, Bucuresti**

Beneficiar:  
**Directia Generala de Politie a Municipiului Bucuresti**

Proiectant general / Arhitectura:  
**SC TECTO ARHITECTURA SRL**  
 str. Brăila nr. 44, sector 3, Bucuresti, 060310606.2004  
 RO 16494571, J40 / 9274 / 2004 CUI - 16494571  
 Tel: 0724.521.781, 0727.371.030;  
 email: office@tecto.ro, www.tecto.ro

Proiectant rezistență:  
**S.C. ARH CONS PROIECT S.R.L.**  
 CUI RO 18030555, J 22-16-2004, Iași, cnicu75@gmail.com

Proiectant instalații:  
**S.C. ACE TECH CONSULTING S.R.L.**  
 CUI RO 32196917, J13/1970/2013, Constanța, office@atcon.ro

Verificator Arhitectura B,C,D,E,F:  
 arh. Gabriel Negoescu

Sef proiect:  
 arh. Sergiu C. Petrea  
 Proiectat / Desenat:  
 arh. Sergiu C. Petrea  
 Proiectat / Desenat:  
 arh. Sabrina Ene  
 Proiectat / Desenat:  
 arh. Sebastian Apostol  
 Proiectat / Desenat:  
 arh. Dan Roșu

Proiect nr:  
**137/2016**

Faza:  
**DTAC - PTh**


Titlu plansa:  
**PLAN DE SITUATIE**

Referința: TA\_137\_DTAC\_Monument\_Politia Romana\_S3-B\_180930.pln

Revizia:  
 Data:  
**10.2019**

Scara:  
**1:200**

Plansa nr:  
**A.01.02**

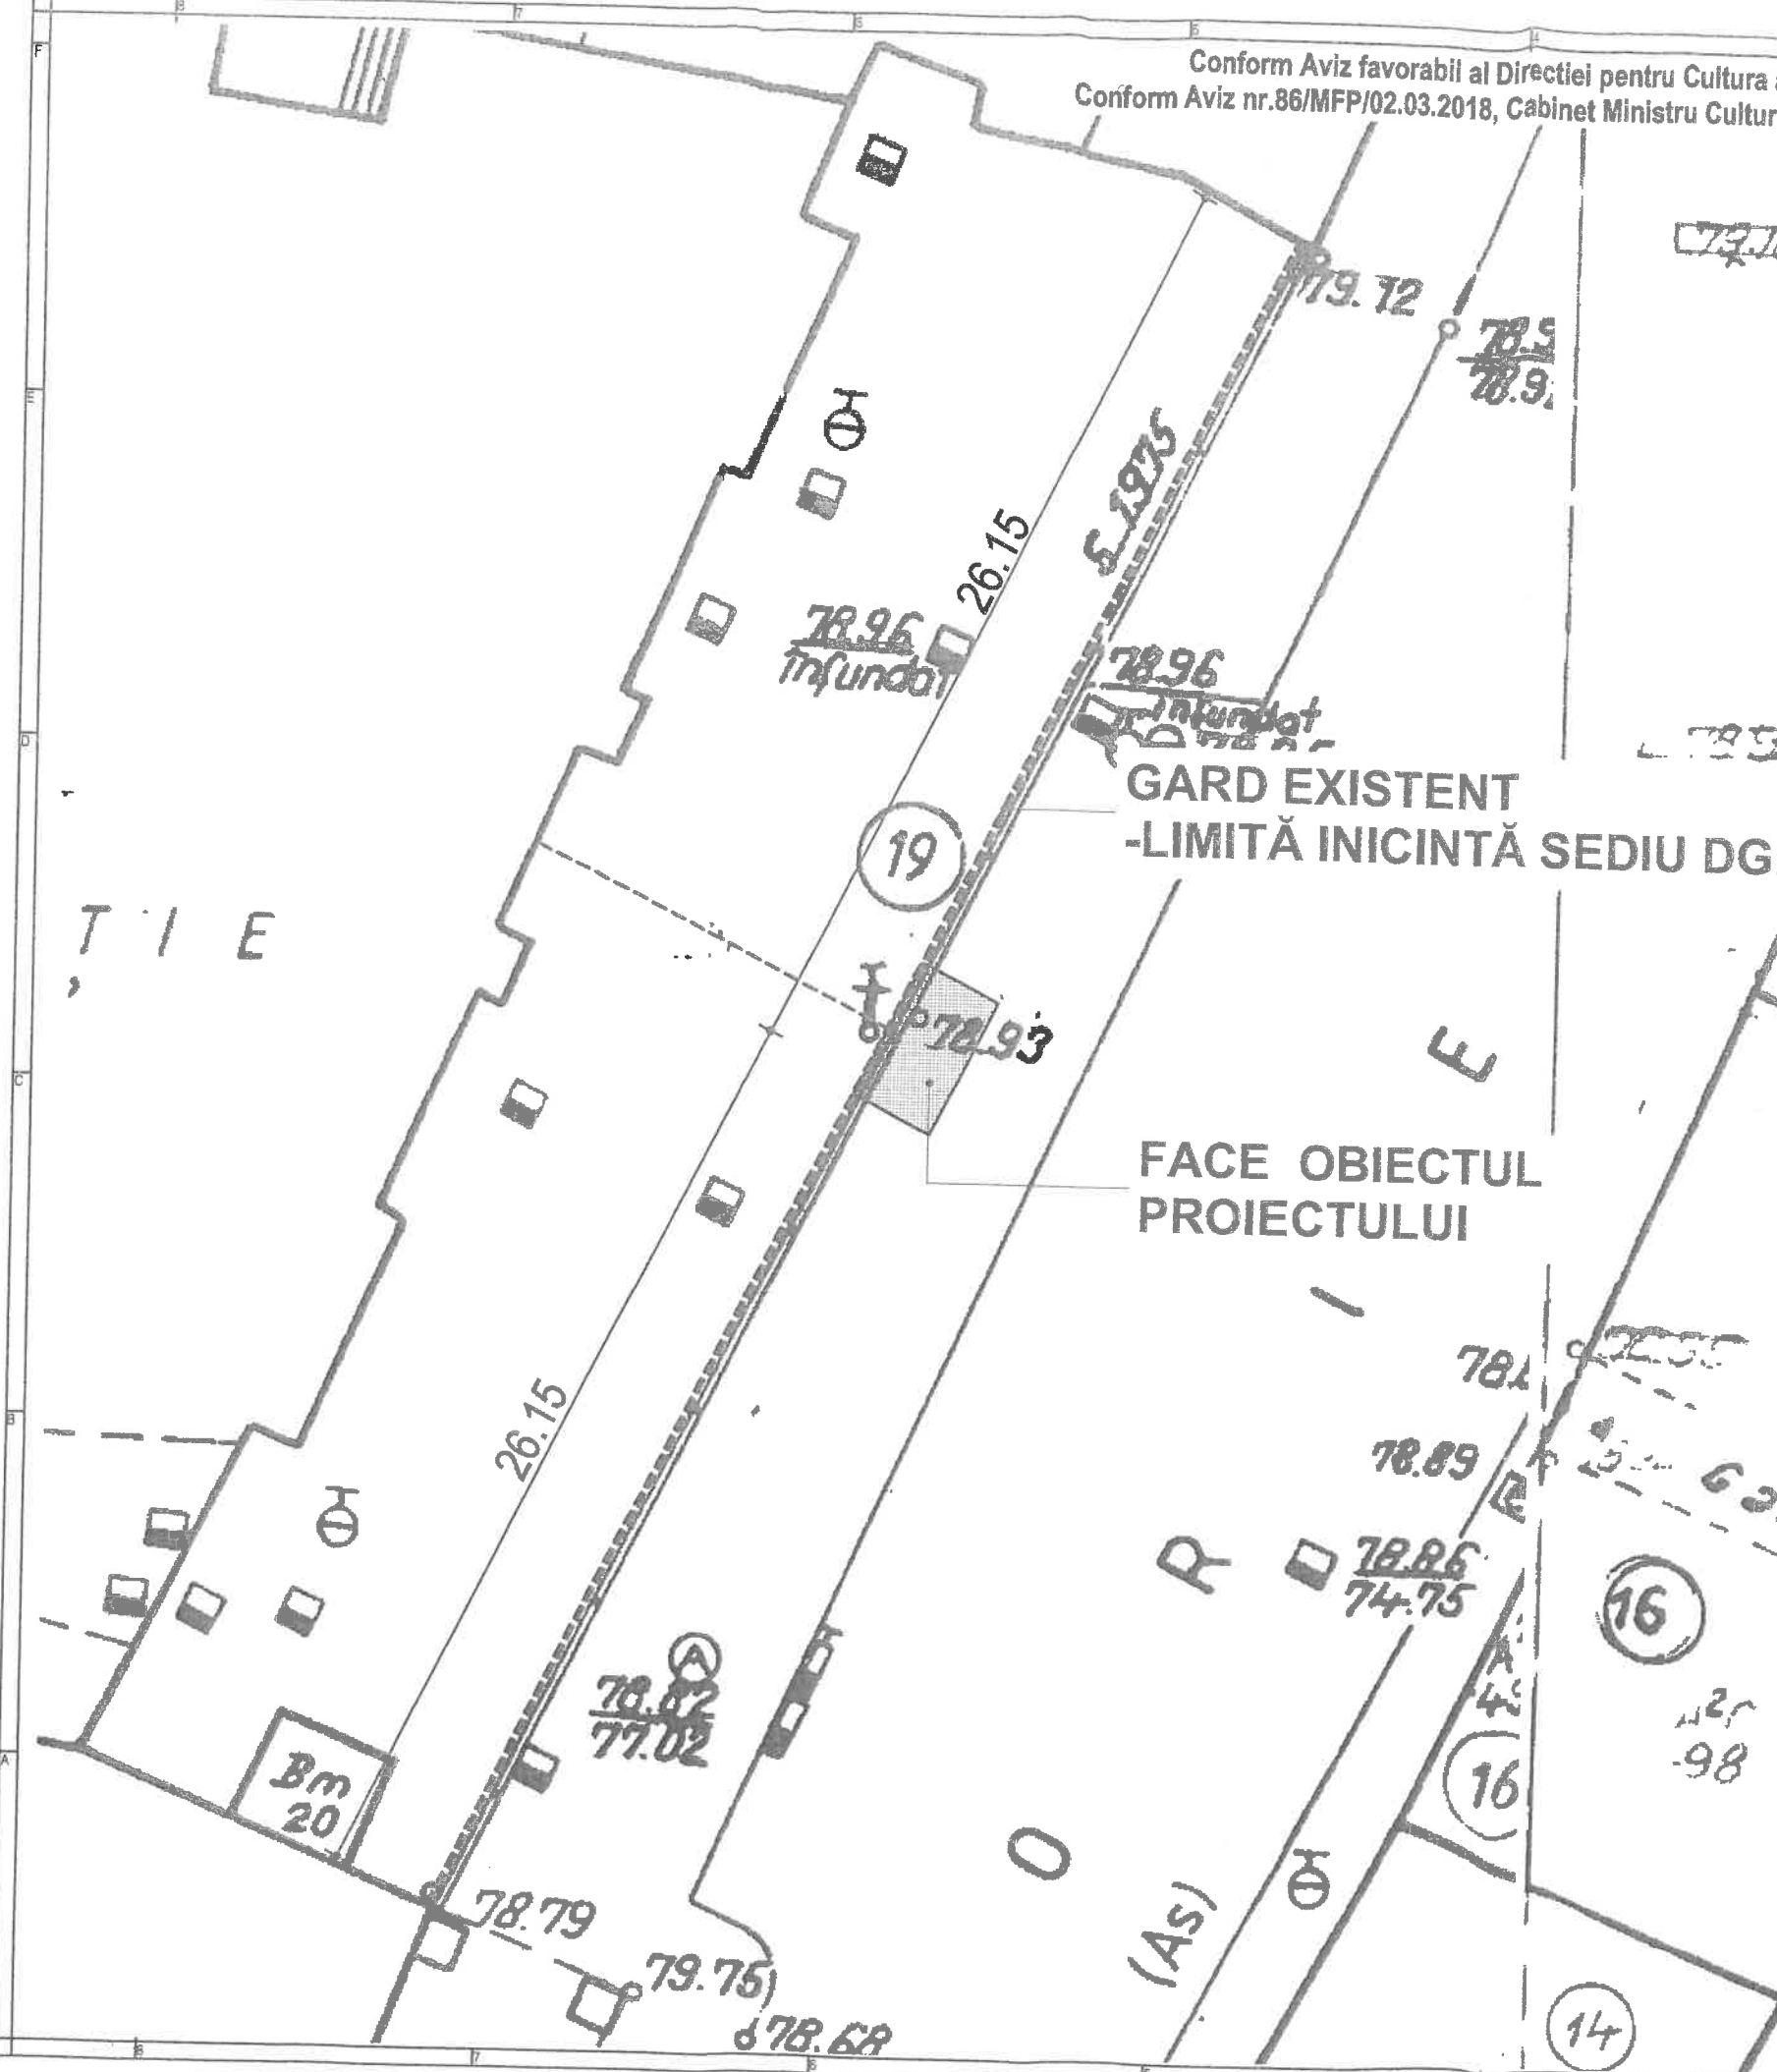


OBIECTIVUL VA FI AMPLASAT, DUPA MASURATORI LA FATA LOCULUI, AXAT PE CLADIREA DGPMB. POZITIONAREA SE VA FACE PARALEL CU AXUL TROTUARULUI, LA DISTANTA DE GARDUL EXISTENT CONFORM PLAN.

- Pe perioada executării lucrărilor vor fi întreprinse măsuri pentru prevenirea și reducerea poluării atmosferei cu pulberi, praf sau noxe chimice prin manipularea adecvată a materialelor de construcții și a celor excavate pe parcursul execuției. Transportul materialelor și deșeurilor produse în timpul execuției se va realiza cu mijloace de transport adecvate, acoperite cu prelată, pentru evitarea împrăștierei acestor materiale.

- Prin proiectul propus și soluțiile constructive adoptate, s-a minimizat cât mai mult cantitatea de deșeuri și resturi de materiale ce vor fi produse în momentul procesului de construcție.

- Nu există surse generatoare de praf, iar în timpul construcției, în cazul procedeeelor generatoare de praf, se vor executa stropiri cu apă și se va face curățenie cât mai des posibil.

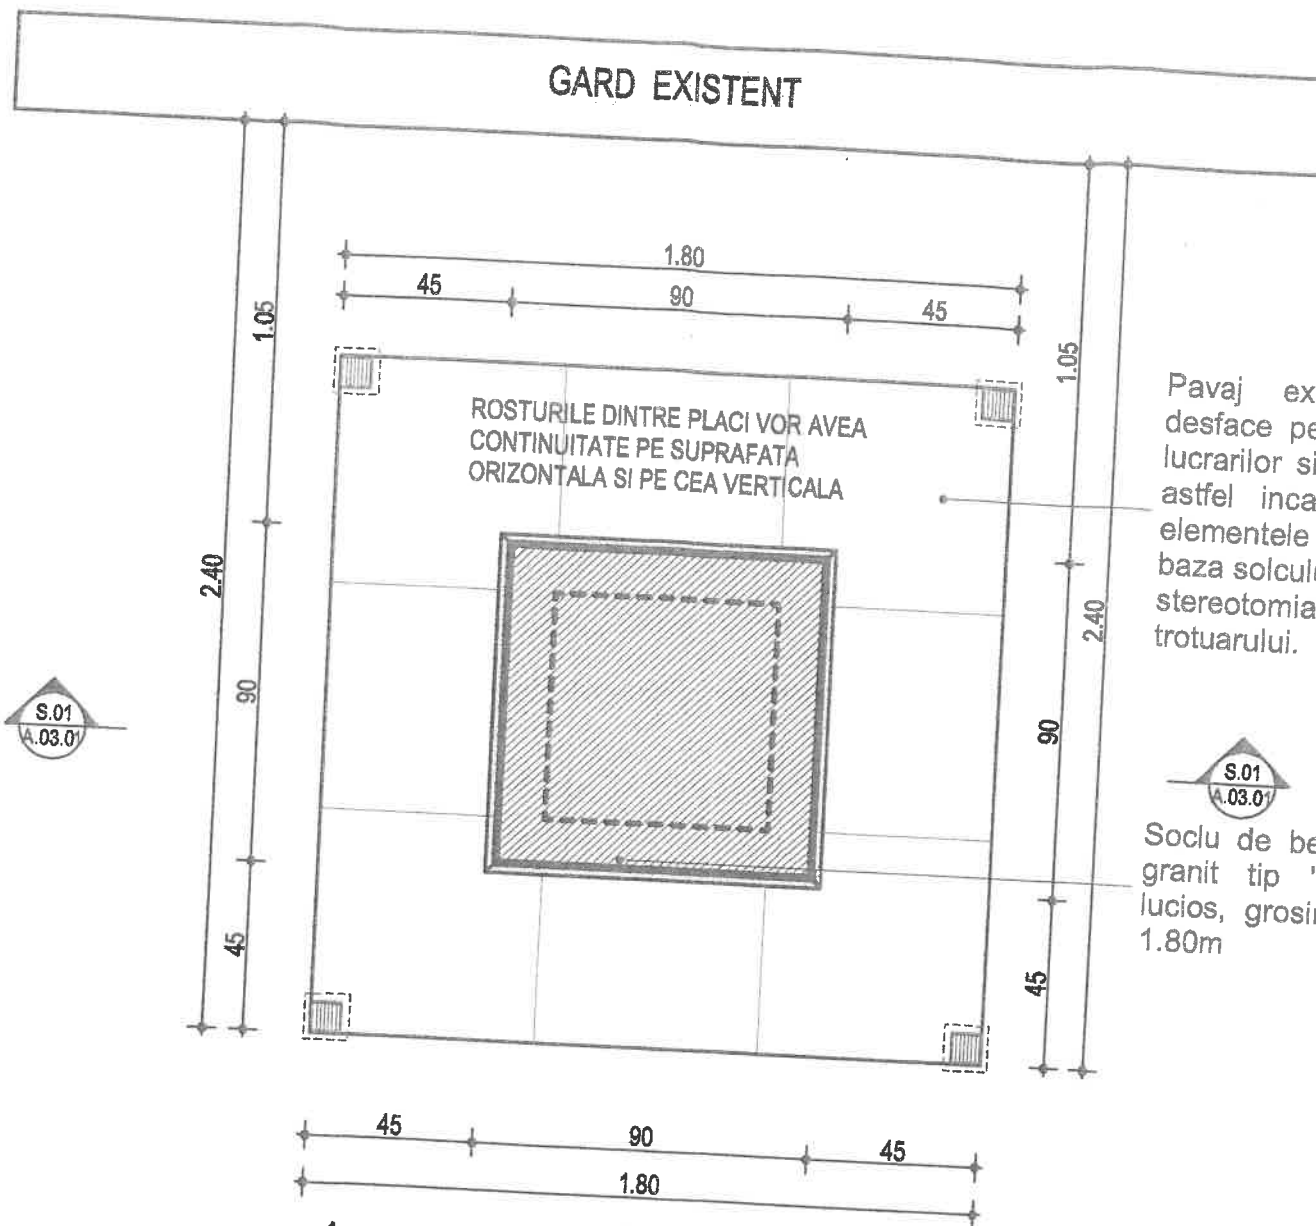

ROSTURILE DINTRE PLACI VOR AVEA CONTINUITATE PE SUPRAFATA ORIZONTALA SI PE CEA VERTICALA

Pavaj existent. Se va desface pentru executarea lucrarilor si se va remonta astfel incat sa inglobeze elementele de iluminat, baza solcului si sa respecte stereotomia actuala a trotuarului.

Soclu de beton, placat cu granit tip "LEO WHITE" lucios, grosime 20mm, h=1.80m

385  
0507/019  
17

PLAN COTA +0,65M

Pavaj existent. Se va desface pentru executarea lucrarilor si se va remonta astfel incat sa inglobeze elementele de iluminat, baza solcului si sa respecte stereotomia actuala a trotuarului.

Soclu de beton, h=5cm, conform proiect de rezistenta

sticla securizata semni-mata, calita, inalt 2mm

ăclor de granit se va face prin fixare cu adeziv -o culoare similară cu cea a granitului. Rostul

ingheț-dezgheț, într-o culoare similară cu cea

armate cu fibre, din masă de șpaclu flexibilă, protejată cu un strat de separare - tip Bauder

inată, baza solcului si sa respecte stereotomia

CATEG. DE IMPORTANȚĂ: C (normala) conf. HG 786/1997- conf. HG 786  
CLASA DE IMPORTANȚĂ: -- conf. P 100/2008 și STAS 10100/0-00  
RISC DE INCENDIU: MIC  
GRADUL DE REZISTENȚĂ LA FOC: I - conf. P 118/99  
CATEG. DE PERICOL DE INCENDIU: - conf. P 118/99

Titlu Proiect:  
**AMPLASAREA UNUI MONUMENT DE FOR PUBLIC "IN MEMORIA POLITISTILOR RUTIERI CAZUTI LA DATORIE"**

Adresa:  
**Calea Victoriei, nr. 19, sector 3, Bucuresti**

Beneficiar:  
**Directia Generala de Politie a Municipiului Bucuresti**

ARHITECTURA  
SOCIETATEA COMERCIALA  
**TECTO**  
ARHITECTURA SRL  
str. Brăilila nr. 44, sector 3, Bucuresti, CP 0304516  
RO 16494571, J40 / 9274 / 2004  
Tel: 0724.521.761, 0727.371.030;  
email: office@tecto.ro, www.tecto.ro  
CUI - 16494571  
BUCUREȘTI - ROMANIA

Proiectant general / Arhitectura:  
**SC TECTO ARHITECTURA SRL**

Proiectant rezistenta:  
**#Proiectant rezistenta**

Proiectant instalatii:  
**#Proiectant instalatii**

Verificator Arhitectura B:  
**arh. Gabriel Negoescu**  
Verificator Arhitectura C,D,E,F:  
**#Verificat cerinta CDEFG**

Sef proiect:  
**arh. Sergiu C. Petrea**  
Proiectat / Desenat:  
**arh. Sabrina Ene**  
Proiectat / Desenat:  
**arh. Sebastian Apostol**  
Proiectat / Desenat:  
**arh. Dan Roșu**

ORDINUL ARHITECTILOR DIN ROMANIA  
4794  
Sergiu C. Petrea  
PETREA  
Arhitect cu drept de semnatura

NEGOESCU T. GABRIEL  
ROMANIA  
ARHITECT  
07107  
E. C. D. E. F.  
VERIFICATOR PROIECTE

Proiect nr.: **137/2016** Faza: **DTAC - PTH**

Titlu plansa:  
**PLAN COTA +0.05M, PLAN COTA +0.65M**

Referinta: TA\_137\_DTAC\_Monument\_Politie Romani\_53-B\_180830.pln

Revizia: Data: **10.2019**

Scara: **1:20** Plansa nr.: **A.02.01**

385 05072019  
 18

Obiect sculptural din laminat din cupru/alama

Obiect sculptural din laminat din cupru/alama

Proiectie structura metalica de prindere in beton a elementului sculptural, conform proiect de rezistenta. Partea vizibila va fi din oțel inoxidabil.

Soclu de beton, placat cu granit tip "LEO WHITE" lucios, 60x90cm, grosime 20mm, montat prin lipire cu adeziv flexibil Weber Superflex Max2 sau similar

Soclu de beton, conform proiect de rezistenta. Se va etanșeiza cu mastic silionic perimetral, rezistent UV și rezistent la cicluri inghet/dezghet in culoare similara cu cea a pavajului

Se va etanșeiza perimetral cu mastic silionic, la contactul cu trotuarul, rezistent UV și rezistent la îngheț-dezghet, într-o culoare similară cu cea a pavajului.

Pavaj existent. Se va desface pentru executarea lucrarilor si se va remonta astfel incat sa inglobeze elemntele de iluminat, baza solcului si sa respecte stereotomia actuala a trotuarului.

Corp de iluminat pentru exterior Thorn EFACT C00 1L35 ACC 24D 832 AL SF sau similar, carcasa de aluminiu 2mm, sticla securizata semni-mata, calita, 8mm, cu carcasa de polipropilena, IP 67, dimensiuni 85x85x103 mm

Hidroizolații flexibile pe bază de bitum cauciuc, armate cu fibre, din masă de șpaciu flexibilă, monocomponentă, fără solvenți, tip SIKA Igoflex-N sau similar, aplicată prin pensulare in doua straturi - 5 mm

Proiectie structura metalica de ancorare in beton a elementului sculptural, conform proiectului de rezistenta. Partea vizibila va fi din oțel inoxidabil.

Soclu de beton, placat cu granit tip "LEO WHITE" lucios, 60x90cm, grosime 20mm, montat prin lipire cu adeziv flexibil Weber Superflex Max2 sau similar


Soclu de beton, conform proiect de rezistenta. Se va etanșeiza cu mastic silionic perimetral, rezistent UV și rezistent la cicluri inghet/dezghet in culoare similara cu cea a pavajului

Se va etanșeiza perimetral cu mastic silionic, la contactul cu trotuarul, rezistent UV și rezistent la îngheț-dezghet, într-o culoare similară cu cea a pavajului.

Pavaj existent. Se va desface pentru executarea lucrarilor si se va remonta astfel incat sa inglobeze elemntele de iluminat, baza solcului si sa respecte stereotomia actuala a trotuarului.


Corp de iluminat pentru exterior Thorn EFACT C00 1L35 ACC 24D 832 AL SF sau similar, carcasa de aluminiu 2mm, sticla securizata semni-mata, calita, 8mm, cu carcasa de polipropilena, IP 67, dimensiuni 85x85x103 mm

Hidroizolații flexibile pe bază de bitum cauciuc, armate cu fibre, din masă de șpaciu flexibilă, monocomponentă, fără solvenți, tip SIKA Igoflex-N, aplicată prin pensulare in doua straturi - 5 mm

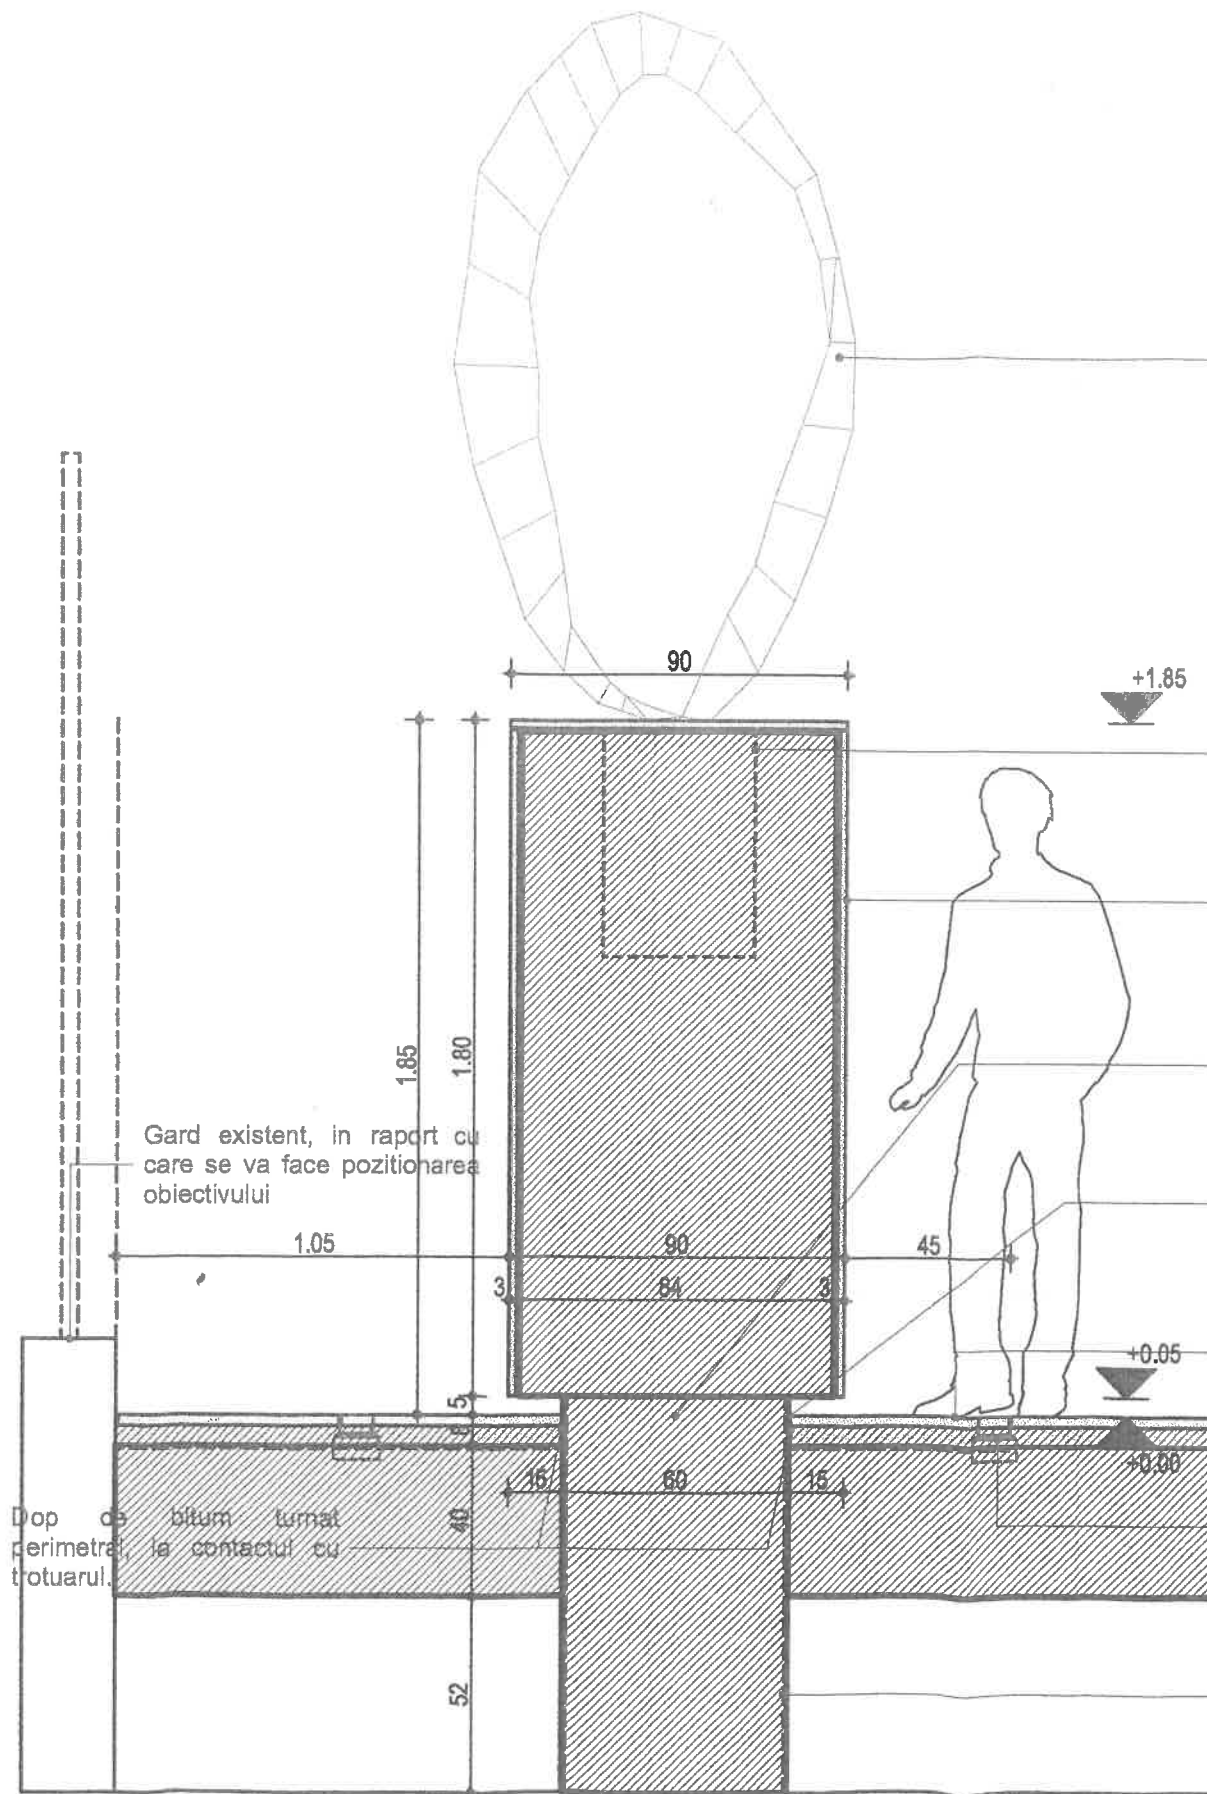

Gard existent, in raport cu care se va face pozitionarea obiectivului

Dop de bitum turnat perimetral, la contactul cu trotuarul.

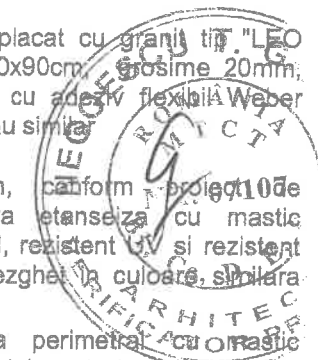

Titlu Proiect:  
**AMPLASAREA UNUI MONUMENT DE FOR PUBLIC "IN MEMORIA POLITISTILOR RUTIERI CAZUTI LA DATORIE"**

Adresa:  
**Calea Victoriei, nr. 19, sector 3, Bucuresti**

Beneficiar:  
**Directia Generala de Politie a Municipiului Bucuresti**

ARHITECTURA  
**SC TECTO ARHITECTURA SRL**  
 Proiectant general / Arhitectura:  
 str. Brailita nr. 44, sector 3, Bucuresti, CP031516  
 RO 16494571, J40 / 9274 / 2004  
 Tel: 0724.521.761, 0727.371.030;  
 email: office@tecto.ro, www.tecto.ro

Proiectant rezistenta:  
**#Proiectant rezistenta**

Proiectant instalatii:  
**#Proiectant instalatii**

Verificator Arhitectura B:  
**arh. Gabriel Negoescu**  
 Verificator Arhitectura C,D,E,F,G:  
**#Verificat carinta CDEFG**

Sef proiect:  
**arh. Sergiu C. Petres**  
 Proiectat / Desenat:  
**arh. Sabrina Ene**  
 Proiectat / Desenat:  
**arh. Sebastian Apostol**  
 Proiectat / Desenat:  
**arh. Dan Roșu**

Proiect nr:  
**137/2016** Faza:  
**DTAC - PTH**

Titlu plansa:  
**SECTIUNI 01, 02**

Referinta: TA\_137\_DTAC\_Monument\_Politia Romana\_83-B\_18820.pin  
 Revizia:  
 Data:  
**10.2019**

Scara:  
**1:20** Plansa nr:  
**A.03.01**

CATEG. DE IMPORTANȚĂ: C (normala) conf. HG 786/1997- conf. HG 71  
 CLASA DE IMPORTANȚĂ: - conf. P 100/2006 și STAS 10100/0-00  
 RISC DE INCENDIU: MIC  
 GRADUL DE REZISTENȚĂ LA FOC: I - conf. P 118/99  
 CATEG. DE PERICOL DE INCENDIU: - conf. P 118/99

Titlu Proiect:  
**AMPLASAREA UNUI MONUMENT DE FOR  
 PUBLIC "IN MEMORIA POLITISTILOR RUTIERI  
 CAZUTI LA DATORIE"**

Adresa:  
**Calea Victoriei, nr. 19, sector 3, Bucuresti**

Beneficiar:  
**Directia Generala de Politie a Municipiului Bucure**

Proiectant general / Arhitectura:  
**SC TECTO ARHITECTURA SRL**  
 str. Brăilija nr. 44, sector 3, București, CF031500  
 RO 16494571, J40 / 9274 / 2004  
 Tel: 0724.521.761, 0727.371.030;  
 email: office@tecto.ro, www.tecto.ro

Proiectant rezistenta:  
**#Proiectant rezistenta**

Proiectant instalatii:  
**#Proiectant instalatii**

Verificator Arhitectura B:  
**arh. Gabriel Negoescu**  
 Verificator Arhitectura C,D,E,F,G:  
**#Verificat cerinta CDEFG**

Sef proiect:  
**arh. Sergiu C. Petrea**  
 Proiectat / Desenat:  
**arh. Sabrina Ena**  
 Proiectat / Desenat:  
**arh. Sebastian Apostol**  
 Proiectat / Desenat:  
**arh. Dan Roșu**

Proiect nr:  
**137/2016**

Faza:  
**DTAC - PTh**

Titlu plansa:  
**ELEVATII SUD SI VEST**

Revizia:  
 Data:  
**10.2019**

Scara:  
**1:20**

Plansa nr:  
**A.04.01**


Obiect sculptural din laminat  
 din cupru/alama

Obiect sculptural din laminat  
 din cupru/alama

Soclu de beton, placat cu granit  
 tip "LEO WHITE" lucios,  
 60x90cm sau similar, grosime  
 20mm, montat prin lipire cu adeziv  
 flexibil Weber Superflex Max2 sau  
 similar

Gard existent, in raport cu  
 care se va face pozitionarea  
 obiectivului

Soclu de beton, placat cu granit  
 tip "LEO WHITE" lucios,  
 60x90cm sau similar, grosime  
 20mm, montat prin lipire cu adeziv  
 flexibil Weber Superflex Max2 sau  
 similar

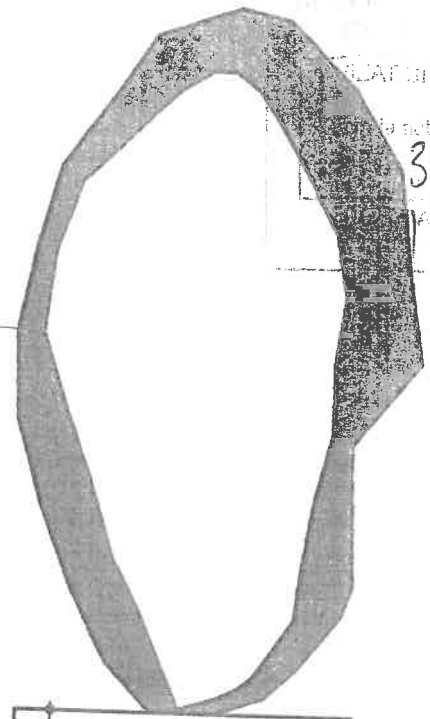

385  
 18

07072019



ELEVATIE VEST

ELEVATIE SUD

+1.85

+1.85

+0.05

+0.05

+0.00

+0.00

1.85

1.80

60

60

60

90

5




Obiect sculptural din laminat din cupru/alama



DETALIU MEDALION DE BRONZ

Obiect sculptural din laminat din cupru/alama

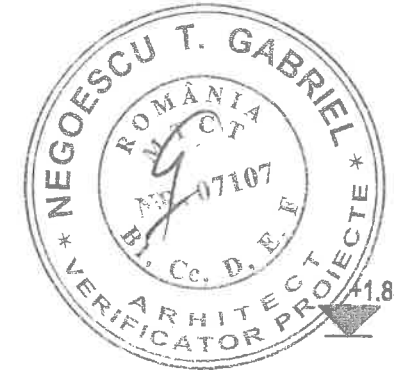

Soclu de beton, placat cu granit tip "LEO WHITE" lucios, 60x90cm, grosime 20mm, montat prin lipire cu adeziv flexibil Weber Superflex Max2 sau similar


Gard existent, in raport cu care se va face pozitionarea obiectivului

Gard existent, in raport cu care se va face pozitionarea obiectivului

Medalion realizat din bronz

Inscripie cu numele celor comemorati, respectiv a ctitorilor, gravata in granitul de placaj tip "LEO WHITE" lucios, grosime 20 mm, montat prin lipire cu adeziv flexibil Weber Superflex Max2 sau similar

Soclu de beton, placat cu granit tip "LEO WHITE" lucios, 60x90cm sau similar, grosime 20mm, montat prin lipire cu adeziv flexibil Weber Superflex Max2 sau similar

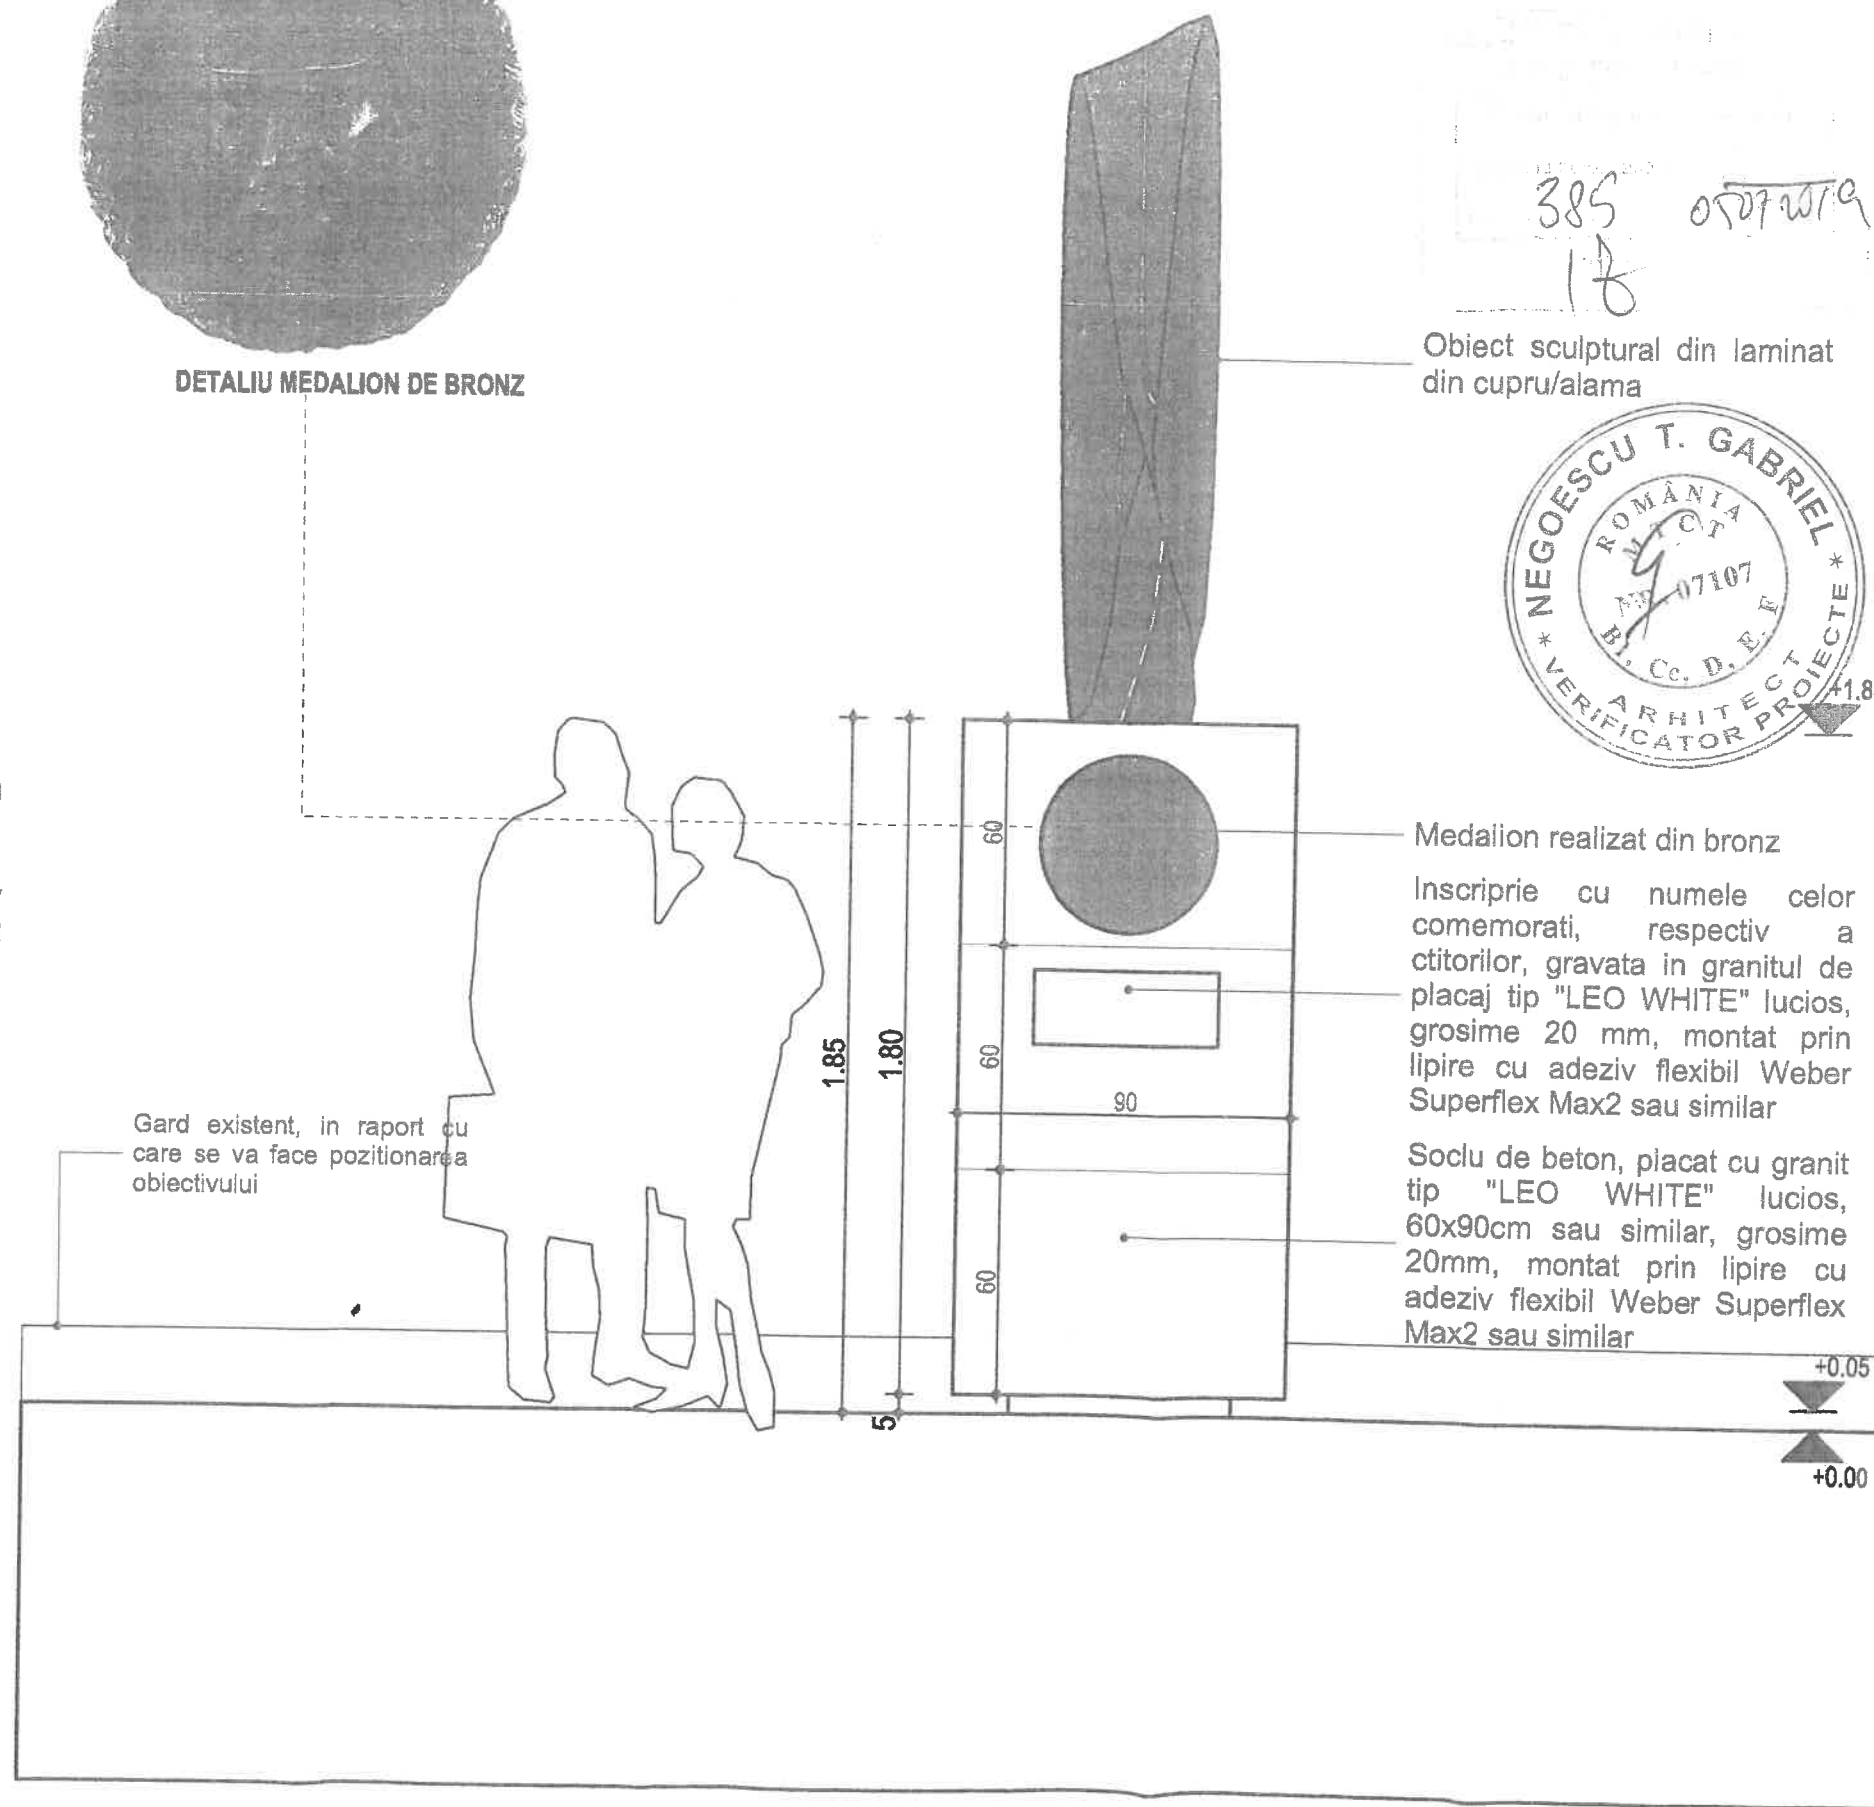

ELEVATIE EST

CATEG. DE IMPORTANTA: C (normale) conf. HG 768/1997- ornf. HG 768/1  
 CLASA DE IMPORTANTA: -- conf. P 100/2008 si STAS 10100/0-00  
 RISC DE INCENDIU: MIC  
 GRADUL DE REZISTENTA LA FOC: I - conf. P 118/99  
 CATEG. DE PERICOL DE INCENDIU: - conf. P 118/99

Titlu Proiect:


**AMPLASAREA UNUI MONUMENT DE FOR PUBLIC "IN MEMORIA POLITISTILOR RUTIERI CAZUTI LA DATORIE"**

Adresa:

**Calea Victoriei, nr. 19, sector 3, Bucuresti**

Beneficiar:

**Directia Generala de Politie a Municipiului Bucuresti**

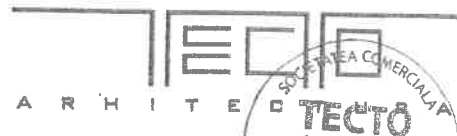

Proiectant general / Arhitectura:

**SC TECTO ARHITECTURA SRL**  
 J 40/9274/08.06.2004  
 str. Brailita nr. 44, sector 3, Bucuresti, 06031516  
 RO 16494571, J40 / 9274 / 2004  
 Tel: 0724.521.761, 0727.371.030;  
 email: office@tecto.ro, www.tecto.ro

Proiectant rezistenta:

**#Proiectant rezistenta**

Proiectant instalatii:

**#Proiectant instalatii**

Verificator Arhitectura B:

**arh. Gabriel Negoescu**  
 Verificator Arhitectura C,D,E,F,G:  
**#Verificat carinta CDEFG**

Sef proiect:

**arh. Sergiu C. Petrea**

Proiectat / Desenat:

**arh. Sabrina Ene**

Proiectat / Desenat:

**arh. Sebastian Apostol**

Proiectat / Desenat:

**arh. Dan Roşu**



Proiect nr:

**137/2016**

Faza:

**DTAC - PTh**

Titlu plansa:

**ELEVATII NORD SI EST**

Referinta: TA\_137\_DTAC\_Monument\_Politie\_Romana\_63-B\_180930.pn

Revizia:

Data:

**10.2019**

Scara:

**1:20**

Plansa nr:

**A.04.02**

TIE NORD

Conform Aviz favorabil al Direcției pentru Cultura a Municipiului București, nr. 999 din 12.03.2018  
Conform Aviz nr.86/MFP/02.03.2018, Cabinet Ministru Culturii și Identității Naționale, nr.1444 din 05.03.2018

Monumentul se va amplasa pe domeniul public, pe trotuarul vestic al Căii Victoriei, conform avize,  
în axul clădirii Direcției Generale de Poliție a Municipiului București.

CATEG. DE IMPORTANȚĂ: C (normală) conf. HG 766/1997- conf. HG 766/97  
CLASA DE IMPORTANȚĂ: - conf. P 100/2008 și STAS 101000-00  
RISC DE INCENDIU: MIC - conf. P 118/99  
GRADUL DE REZISTENȚĂ LA FOC: I - conf. P 118/99  
CATEG. DE PERICOL DE INCENDIU: - conf. P 118/99

Orientare:



Titlu Proiect:


**AMPLASAREA UNUI MONUMENT DE FOR  
PUBLIC "IN MEMORIA POLITISTILOR RUTIERI  
CAZUTI LA DATORIE"**

Adresa:

**Calea Victoriei, nr. 19, sector 3, București**

Beneficiar:

**Directia Generala de Politie a Municipiului Bucuresti**

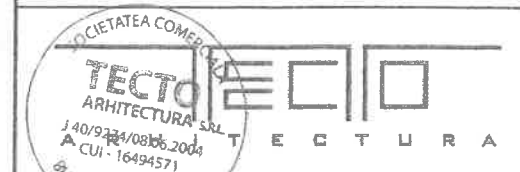

Proiectant general / Arhitectura:

**SC TECTO ARHITECTURA SRL**  
str. Brăilița nr. 44, sector 3, București, CP031516  
RO 16494571, J40 / 9274 / 2004  
Tel: 0724.521.761, 0727.371.030;  
email: office@lecto.ro, www.lecto.ro

Proiectant rezistența:

**S.C. ARH CONS PROIECT S.R.L.**  
CUI RO 16030555, J 22-16-2004, Iași, cnicu75@gmail.com

Proiectant instalații:

**S.C. ACE TECH CONSULTING S.R.L.**  
CUI RO 32196917, J13/1970/2013, Constanța, office@atcon.ro

Verficator Arhitectura B,C,D,E,F:

**arh. Gabriel Negoescu**

Sef proiect:

**arh. Sergiu C. Petrea**

Proiectat / Desenat:

**arh. Sergiu C. Petrea**

Proiectat / Desenat:


**arh. Sabrina Ene**

Proiectat / Desenat:

**arh. Sebastian Apostol**

Proiectat / Desenat:

**arh. Dan Roșu**

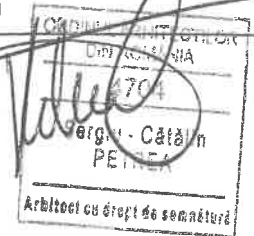

Proiect nr:  
**137/2016**

Faza:

**DTAC - PTh**

Titlu planșă:

**DESFASURATA STRADALA C. VICTORIEI**

Referință: TA\_137\_DTAC\_Monument\_Politia Romana\_S3-B\_190930.pjn

Revizia:

Data:

**10.2019**

Scara:

Planșa nr:

**A.04.03**





Conform Aviz favorabil al Direcției pentru Cultura a Municipiului București, nr. 999 din 12.03.2018  
Conform Aviz nr.86/MFP/02.03.2018, Cabinet Ministru Culturii și Identității Naționale, nr.1444 din 05.03.2018

Monumentul se va amplasa pe domeniul public, pe trotuarul vestic al Căii Victoriei, conform avize,  
în axul clădirii Direcției Generale de Poliție a Municipiului București.



CATEG. DE IMPORTANȚĂ: C (norma) conf. HG 786/1997 - conf. HG 788/97 CLASA DE IMPORTANȚĂ: - conf. P 100/2006 și STAS 10100/0-00 RISC DE INCENDIU: MIC - conf. P 118/99 GRADUL DE REZISTENȚĂ LA FOC: I - conf. P 118/99 CATEG. DE PERICOL DE INCENDIU: - conf. P 118/99	
Orientare:	N 
Titlu Proiect: <b>AMPLASAREA UNUI MONUMENT DE FOR PUBLIC "IN MEMORIA POLITISTILOR RUTIERI CAZUTI LA DATORIE"</b>	
Adresa: <b>Calea Victoriei, nr. 19, sector 3, București</b>	
Beneficiar: <b>Directia Generala de Poliție a Municipiului București</b>	
 SOCIETATE COMERCIALA <b>TECTO ARHITECTURA SRL</b> J40/9274/08.06.2004 CUI: 16-94571 BUCUREȘTI	
Proiectant general / Arhitectura: <b>SC TECTO ARHITECTURA SRL</b> str. Brăilila nr. 44, sector 3, București, CP031516 RO 16494571, J40 / 9274 / 2004 Tel: 0724.521.761, 0727.371.030; email: office@tecto.ro, www.tecto.ro	
Proiectant rezistență: <b>S.C. ARH CONS PROIECT S.R.L.</b> CUI RO 16030555, J 22-16-2004, Iași, cnicu75@gmail.com	
Proiectant instalații: <b>S.C. ACE TECH CONSULTING S.R.L.</b> CUI RO 32196917, J13/1970/2013, Constanța, office@atcon.ro	
Verificator Arhitectura B,C,D,E,F:	 arh. Gabriel Negoescu
Sef proiect: arh. Sergiu C. Petrea Proiectat / Desenat: arh. Sergiu C. Petrea Proiectat / Desenat: arh. Sabrina Ene Proiectat / Desenat: arh. Sebastian Apostol Proiectat / Desenat: arh. Dan Roșu	
Proiect nr:	Faza: <b>137/2016</b> <b>DTAC - PTH</b>
Titlu planșă: <b>PERSPECTIVA DE ZI</b>	
Referința: TA_137_DTAC_Monument_Poliția Română_S3-B_180930.pln	
Revizia:	Data: <b>10.2019</b>
Scara:	Planșa nr: <b>A.04.04</b>

Conform Aviz favorabil al Direcției pentru Cultura a Municipiului București, nr. 999 din 12.03.2018  
Conform Aviz nr.86/MFP/02.03.2018, Cabinet Ministru Culturii și Identității Naționale, nr.1444 din 05.03.2018

Monumentul se va amplasa pe domeniul public, pe trotuarul vestic al Căii Victoriei, conform avize,  
în axul clădirii Direcției Generale de Poliție a Municipiului București.

CATEG. DE IMPORTANȚĂ: C (normală) conf. HG 768/1997 - conf. HG 768/97  
CLASA DE IMPORTANȚĂ: - conf. P 100/2006 și STAS 10100/0-00  
RISC DE INCENDIU: MIC - conf. P 118/99  
GRADUL DE REZISTENȚĂ LA FOC: I - conf. P 118/99  
CATEG. DE PERICOL DE INCENDIU: - conf. P 118/99

Orientare:



Titlu Proiect:

**AMPLASAREA UNUI MONUMENT DE FOR  
PUBLIC "IN MEMORIA POLITISTILOR RUTIERI  
CAZUTI LA DATORIE"**

Adresa:

**Calea Victoriei, nr. 19, sector 3, București**

Beneficiar:

**Directia Generala de Poliție a Municipiului București**



Proiectant general Arhitectura:

**SC TECTO ARHITECTURA SRL**  
str. Brăilița nr. 44, sector 3, București, CP031516  
RO 16494571, J40 / 9274 / 2004  
Tel: 0724.521.761, 0727.371.030;  
email: office@tecto.ro, www.tecto.ro

Proiectant rezistența:

**S.C. ARH CONS PROIECT S.R.L.**  
CUI RO 16030555, J 22-16-2004, Iași, cnicu75@gmail.com

Proiectant instalații:

**S.C. ACE TECH CONSULTING S.R.L.**  
CUI RO 32198917, J13/1970/2013, Constanța, office@alcon.ro

Verificator Arhitectura B,C,D,E,F: ORDINUL ARHITECTURILOR DIN ROMANIA  
arh. Gabriel Negoescu

Sef proiect:

arh. Sergiu C. Petrescu

Proiectat / Desenat:

arh. Sergiu C. Petrescu

Proiectat / Desenat:

arh. Sabrina Ene

Proiectat / Desenat:

arh. Sebastian Apotol

Proiectat / Desenat:

arh. Dan Roșu

Proiect nr:

**137/2016**

Faza:

**DTAC - PTh**

Titlu planșă:

**PERSPECTIVA NOCTURNA**

Referința: TA\_137\_DTAC\_Monument\_Politia Romana\_93-B\_190830.pln

Revizia:

Data:

**10.2019**

Scara:

Planșă nr:

**A.04.05**



Conform Aviz favorabil al Direcției pentru Cultura a Municipiului București, nr. 999 din 12.03.2018  
Conform Aviz nr.86/MFP/02.03.2018, Cabinet Ministru Culturii și Identității Naționale, nr.1444 din 05.03.2018

Monumentul se va amplasa pe domeniul public, pe trotuarul vestic al Căii Victoriei, conform avize,  
în axul clădirii Direcției Generale de Poliție a Municipiului București.

CATEG. DE IMPORTANȚĂ: C (normală) conf. HG 766/1997- conf. HG 766/97  
CLASA DE IMPORTANȚĂ: - conf. P 100/2008 și S/AS 10100/00  
RISC DE INCENDIU: MIC - conf. P 118/99  
GRADUL DE REZISTENȚĂ LA FOC: I - conf. P 118/99  
CATEG. DE PERICOL DE INCENDIU: - conf. P 118/99

Orientare:



Titlu Proiect:

**AMPLASAREA UNUI MONUMENT DE FOR  
PUBLIC "IN MEMORIA POLITISTILOR RUTIERI  
CAZUTI LA DATORIE"**

Adresa:

**Calea Victoriei, nr. 19, sector 3, București**

Beneficiar:

**Directia Generala de Politie a Municipiului Bucuresti**

**TECTO**  
ARHITECTUR  
ARHITECTURA S.R.L.  
Proiectant general / Arhitectura:  
**SC TECTO ARHITECTURA SRL**  
str. Brălița nr. 44, sector 3, București, CUI: 16494571  
RO 16494571, J40 / 9274 / 2004  
Tel: 0724.521.761, 0727.371.030;  
email: office@tecto.ro, www.tecto.ro

Proiectant rezistența:

**S.C. ARH CONS PROIECT S.R.L.**  
CUI RO 16030555, J 22-16-2004, Iași, crnicu75@gmail.com

Proiectant instalații:

**S.C. ACE TECH CONSULTING S.R.L.**  
CUI RO 32196917, J13/1970/2013, Constanța, office@atcon.ro

Verificator Arhitectura B,C,D,E,F:

arh. Gabriel Negoescu

Sef proiect:

arh. Sergiu C. Petrescu

Proiectat / Desenat:

arh. Sergiu C. Petrescu

Proiectat / Desenat:

arh. Sabrina Ene

Proiectat / Desenat:

arh. Sebastian Apostol

Proiectat / Desenat:

arh. Dan Roșu

Proiect nr:

**137/2016**

Faza:

**DTAC - PTH**

Titlu plansa:

**PERSPECTIVA AERIANA**

Referința: TA\_137\_DTAC\_Monument\_Politia Romana\_S3-B\_160820.pln

Revizie:

Data:

**10.2019**

Scara:

Plansa nr:

**A.04.06**

